


Övre plan

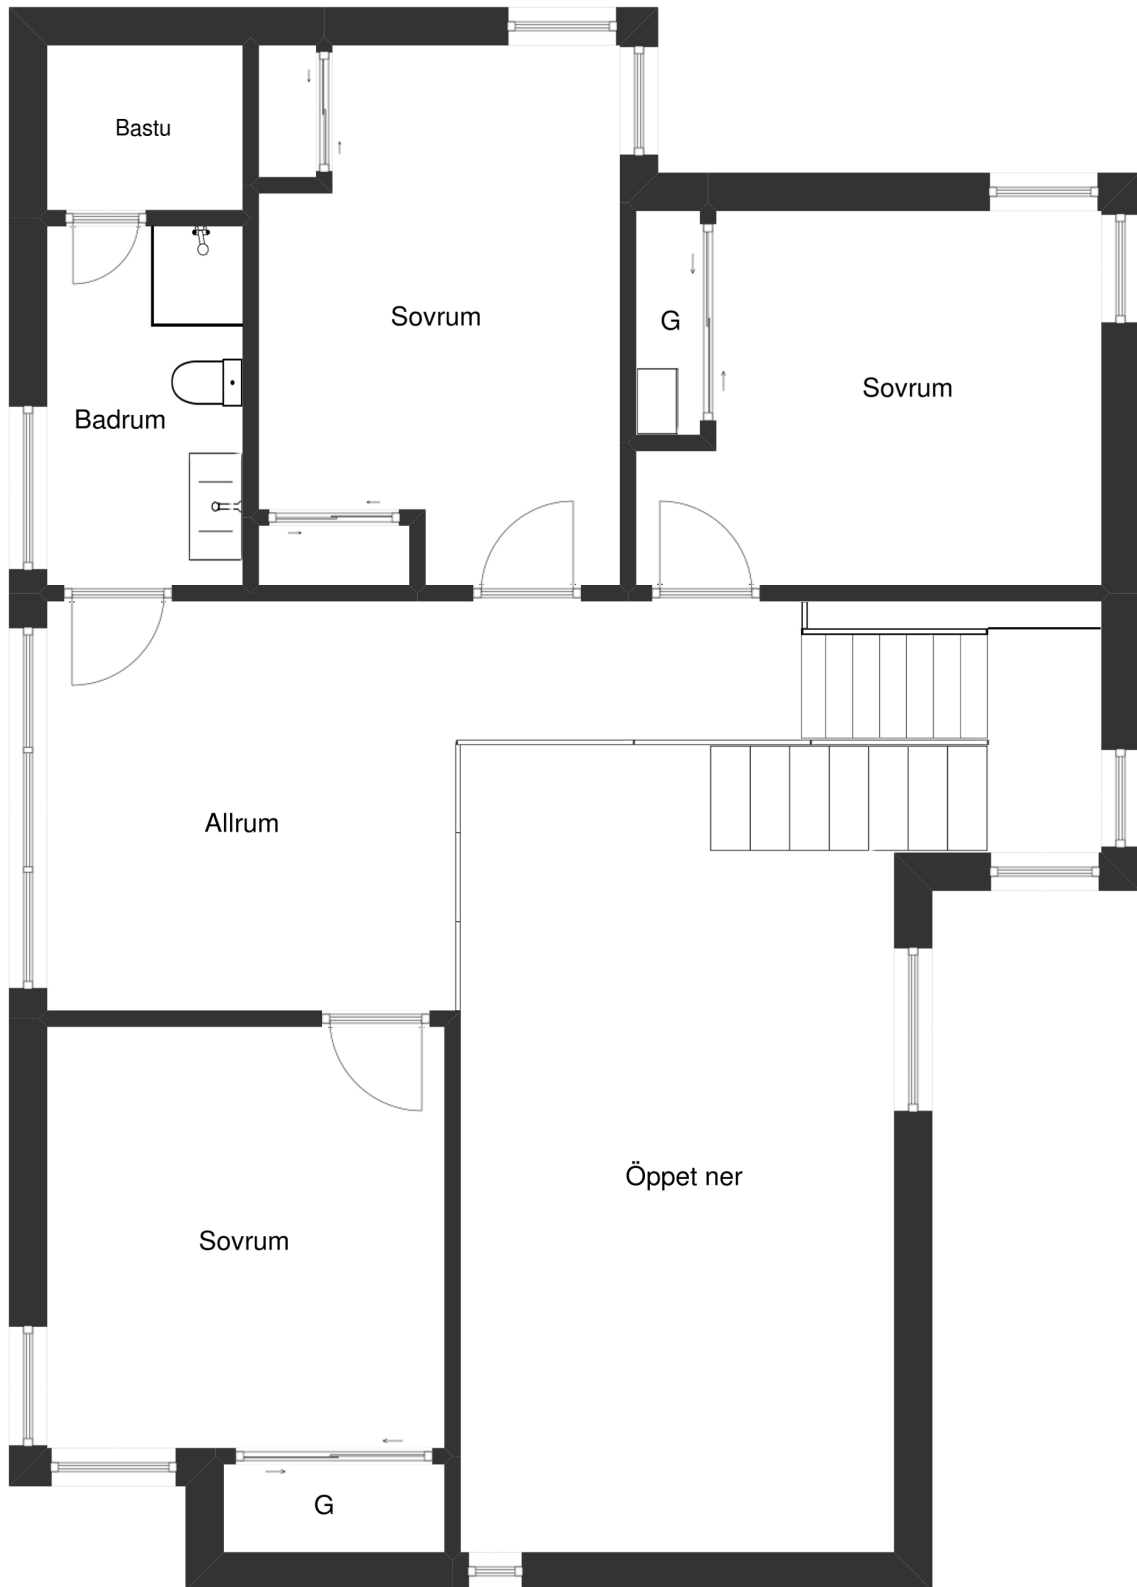

Klockare
FASTIGHETSMÄKLERI

Med reservation för avvikelser
©2017 Klockare Fastighetsmäklerei