



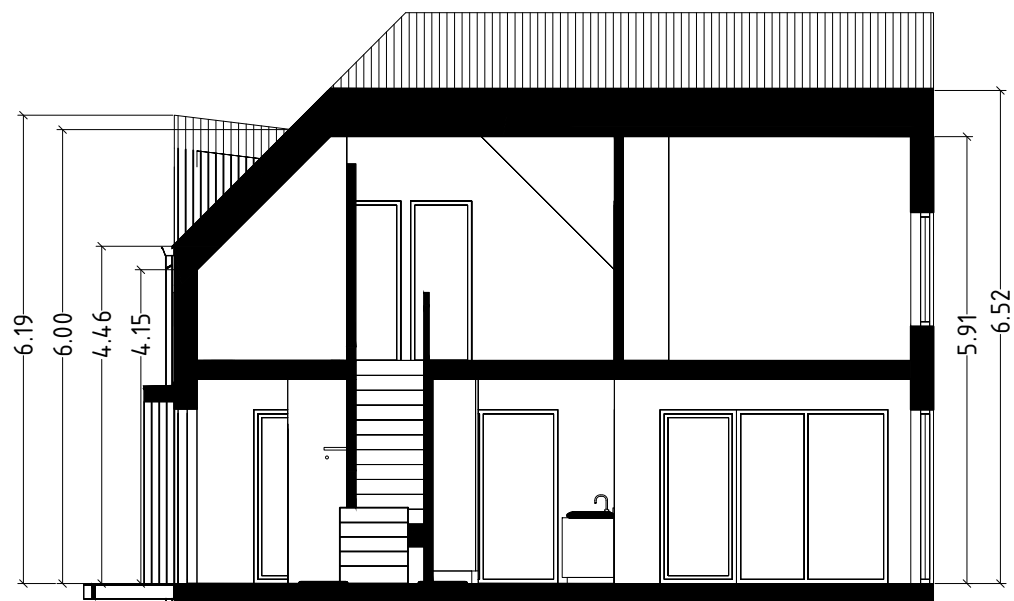

Section B-B

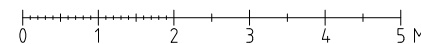

sandell
collection

Hus - B

Sektion B-B

Del av fastigheten Gotland Hamra Herrans 1:2

SKALA: 1:100 - A4

15 November 2025