



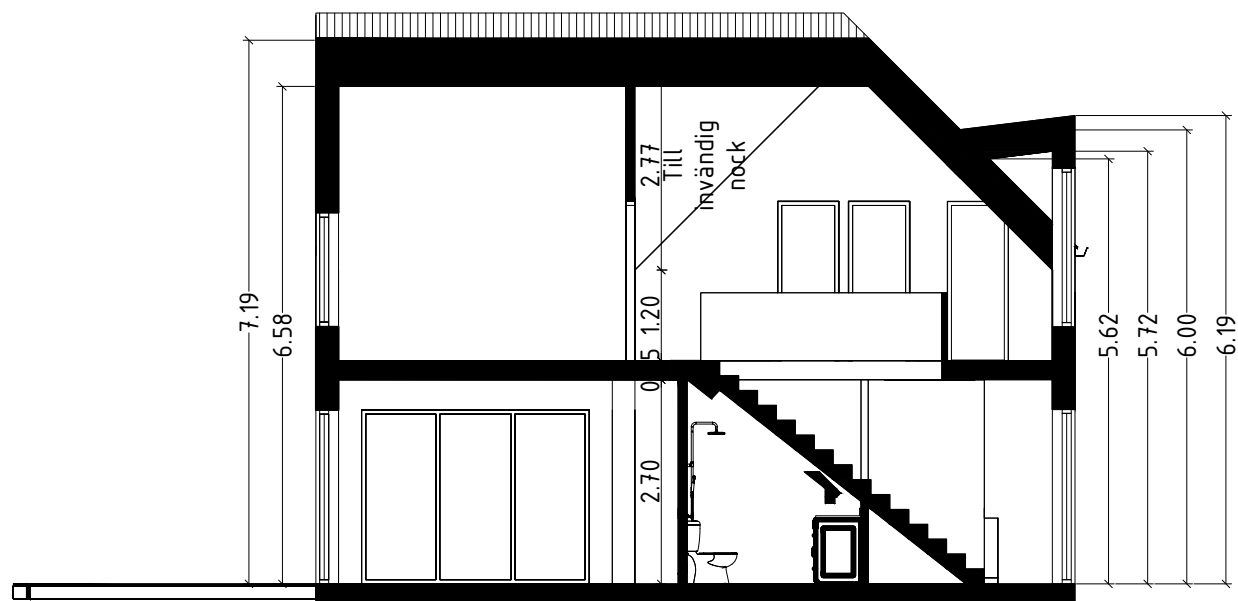

Section A-A

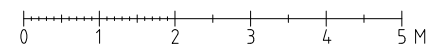

sandell
collection

Hus - B

Del av fastigheten Gotland Hamra Herrans 1:2

Sektion A-A

SKALA: 1:100 - A4

15 November 2025